总图专业		建筑专业		结构专业		给排水专业		暖通专业		强电专业		弱电专业		会签日期	

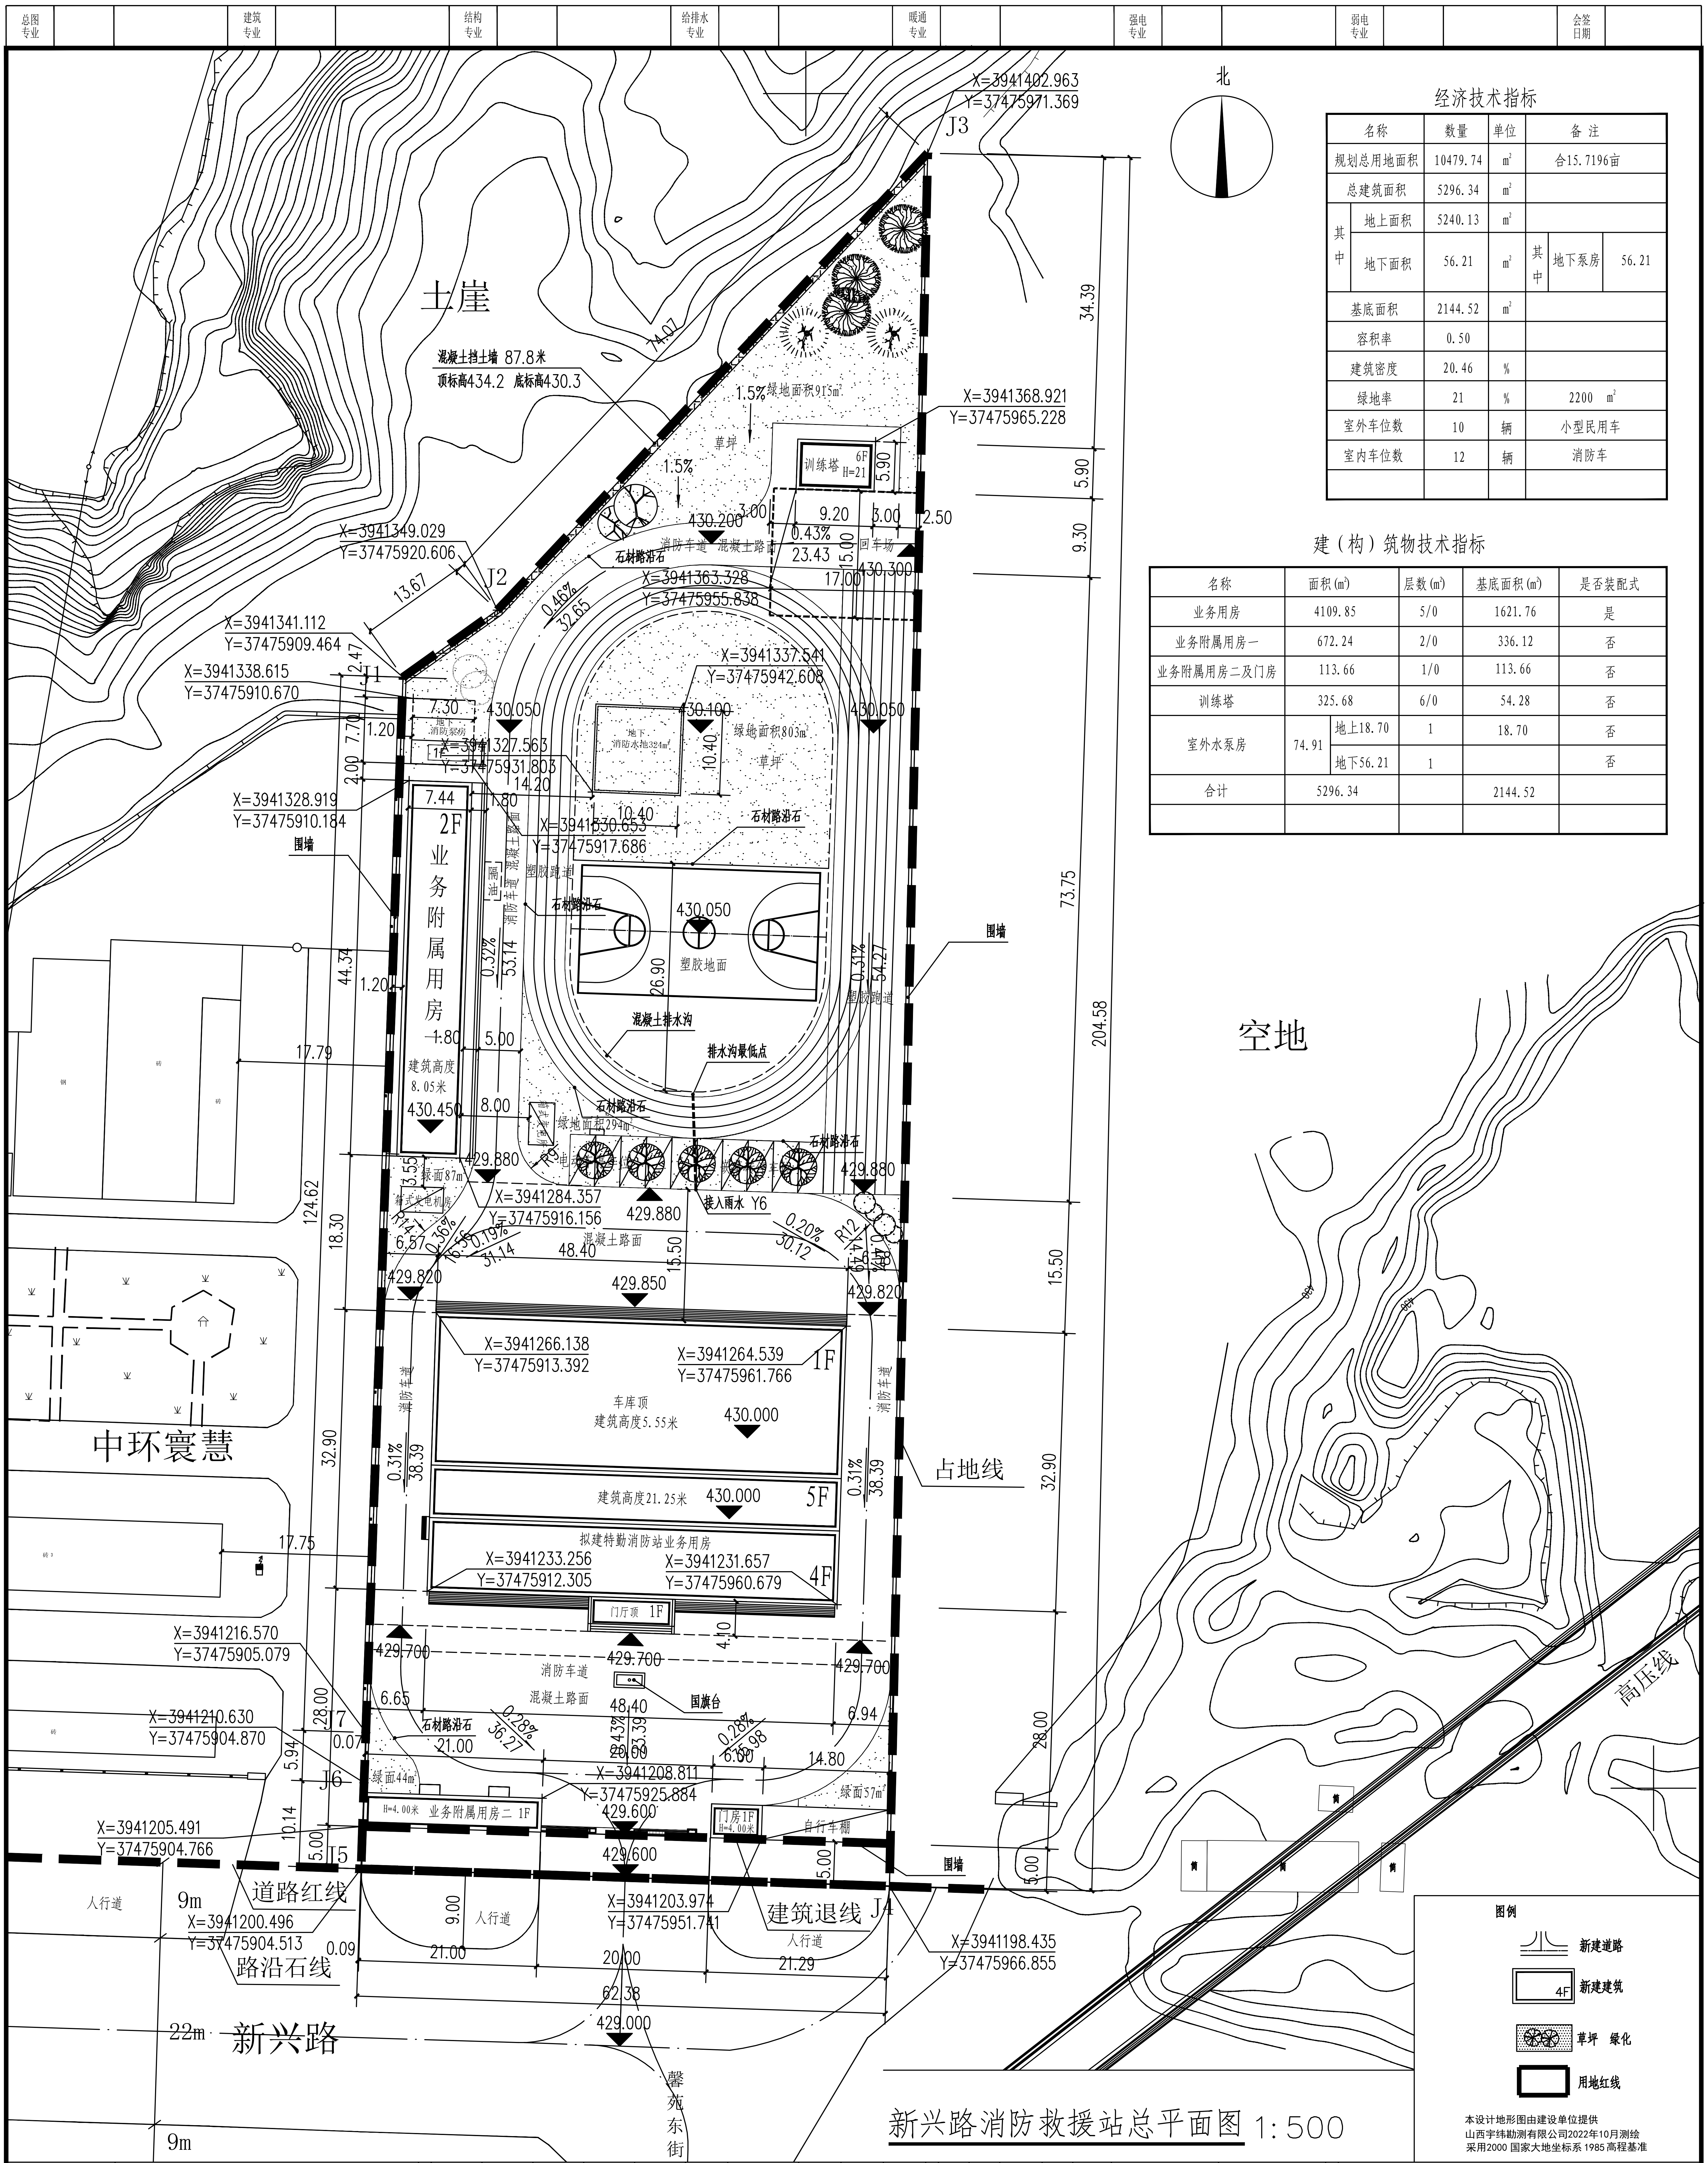
北
土崖
混凝土挡土墙 87.8米
顶标高434.2 底标高430.3
X=3941402.963
Y=37475971.369
J3
J2
J1
X=3941349.029
Y=37475920.606
X=3941341.112
Y=37475909.464
X=3941338.615
Y=37475910.670
X=3941368.921
Y=37475965.228
X=3941363.328
Y=37475955.838
X=3941337.541
Y=37475942.608
X=3941327.563
Y=37475931.803
X=3941328.919
Y=37475910.184
X=3941330.653
Y=37475917.686
14.07
13.67
34.39
5.90
9.30
73.75
204.58
绿地面积915m²
草坪
1.5%
训练塔
6F
H=21
430.200
3.00
9.20
3.00
2.50
0.43%
23.43
回车场
17.00
15.00
430.300
消防车道 混凝土路面
石材路沿石
0.46%
32.65
地下消防泵房
7.30
1.20
7.70
2.47
2.00
1F
430.050
430.100
地下消防水池324m³
10.40
14.20
绿地面积803m²
7.44
1.80
2F
业务附属用房
建筑高度8.05米
430.450
隔油
消防车道 混凝土路面
塑胶跑道
塑胶地面
430.050
26.90
0.32%
53.14
0.31%
54.27
混凝土排水沟
排水沟最低点
围墙
44.34
1.20
17.79
5.00
8.00
箱式变电所
绿地面积294m²
电动汽车停车位
R9
3.55
绿面87m²
箱式发电机房
429.880
X=3941284.357
Y=37475916.156
接入雨水 Y6
R14
6.57
0.36%
16.56
0.19%
31.14
48.40
混凝土路面
15.50
0.20%
30.12
R12
14.49
0.48%
124.62
18.30
429.820
429.850
空地
X=3941266.138
Y=37475913.392
X=3941264.539
Y=37475961.766
1F
车库顶
建筑高度5.55米
430.000
消防车道
中环寰慧
32.90
0.31%
38.39
建筑高度21.25米
430.000
5F
占地线
拟建特勤消防站业务用房
X=3941233.256
Y=37475912.305
X=3941231.657
Y=37475960.679
4F
17.75
门厅顶 1F
4.10
X=3941216.570
Y=37475905.079
429.700
消防车道
混凝土路面
国旗台
6.65
6.94
28.00
J7
0.07
X=3941210.630
Y=37475904.870
石材路沿石
21.00
0.28%
36.27
48.40
0.43%
33.39
20.00
0.28%
35.98
6.00
14.80
J6
5.94
绿面44m²
绿面57m²
X=3941208.811
Y=37475925.884
H=4.00米 业务附属用房二 1F
门房1F
H=4.00米
自行车棚
429.600
10.14
5.00
J5
X=3941205.491
Y=37475904.766
围墙
高压线
人行道
9m
道路红线
9.00
X=3941203.974
Y=37475951.741
建筑退线
J4
X=3941200.496
Y=37475904.513
0.09
X=3941198.435
Y=37475966.855
路沿石线
21.00
20.00
21.29
62.38
429.000
22m
新兴路
馨苑东街
9m
图例
新建道路
4F
新建建筑
草坪 绿化
用地红线

新兴路消防救援站总平面图 1:500

本设计地形图由建设单位提供
山西宇纬勘测有限公司2022年10月测绘
采用2000 国家大地坐标系 1985 高程基准

经济技术指标

名称		数量	单位	备注		
规划总用地面积		10479.74	m²	合15.7196亩		
总建筑面积		5296.34	m²			
其中	地上面积	5240.13	m²			
	地下面积	56.21	m²	其中	地下泵房	56.21
基底面积		2144.52	m²			
容积率		0.50				
建筑密度		20.46	%			
绿地率		21	%	2200 m²		
室外车位数		10	辆	小型民用车		
室内车位数		12	辆	消防车		

建（构）筑物技术指标

名称	面积(m²)		层数(m²)	基底面积(m²)	是否装配式
业务用房	4109.85		5/0	1621.76	是
业务附属用房一	672.24		2/0	336.12	否
业务附属用房二及门房	113.66		1/0	113.66	否
训练塔	325.68		6/0	54.28	否
室外水泵房	74.91	地上18.70	1	18.70	否
		地下56.21	1		否
合计	5296.34			2144.52	

国建工程设计有限公司
GUOJIAN ARCHITECTURAL DESIGNING RESEARCH INSTITUTE
建筑行业（建筑工程）甲级：A114001276
市政行业乙级：A214001273
风景园林工程设计乙级：A214001273
认证：GB/T 19001-2008 idt ISO 9001：2008质量管理体系认证

建设单位
河津市委机关事务服务中心

工程名称
河津市消防救援大队
新兴路消防救援站建设项目

设计阶段
方案○ 报审○ 初设○ 施工图✓ 消防○

设计行业
建筑✓ 勘察○ 市政○ 景观○

工程编号	GJYC23-47-1
图别	建室外
图号	04
图名	总平面图
日期	2024.05
项目负责人	王一军
审定	王一军
校对	王胜利
设计	刘海根
制图	刘海根

备注：
1、本套施工图未经规划许可不得作为施工图使用。
2、图纸设计需经相关部门审查合格，取得施工许可证后方可施工。
3、本设计知识产权为本公司所有，未经许可不得擅自使用。

建设工程勘察设计出图专用章
单位名称：山西国建工程设计有限公司
业务范围：建筑行业（建筑工程）甲级
资质证书编号：A114001276
有效期至：2024年01月21日